

Утверждена:
 постановлением Администрации
 Вытегорского муниципального района
 (наименование документа об утверждении, включая
 наименования органов государственной власти или
 органов местного самоуправления, принявших решение
 об утверждении схемы или подписавших соглашение о
 перераспределении земельных участков)

от 15.12.2023 № 1780

Схема расположения земельного участка или земельных участков на кадастровом плане территории


Условный номер земельного участка 35:01:0103047:515:3У1		
Площадь земельного участка 2563 м ²		
Система координат: МСК-35		
Обозначение характерных точек Грани	Координаты, м	
	X	Y
1	2	3
n1	543080,76	1317930,90
n2	543080,70	1317977,90
2	543026,17	1317978,31
1	543026,23	1317931,31
n1	543080,76	1317930,90



Схема расположения земельного участка или земельных участков на кадастровом плане территории

МСК-35, зона 1

:672		:671	:682		:667	:666	
:673		:664	:689		:668	:662	:654

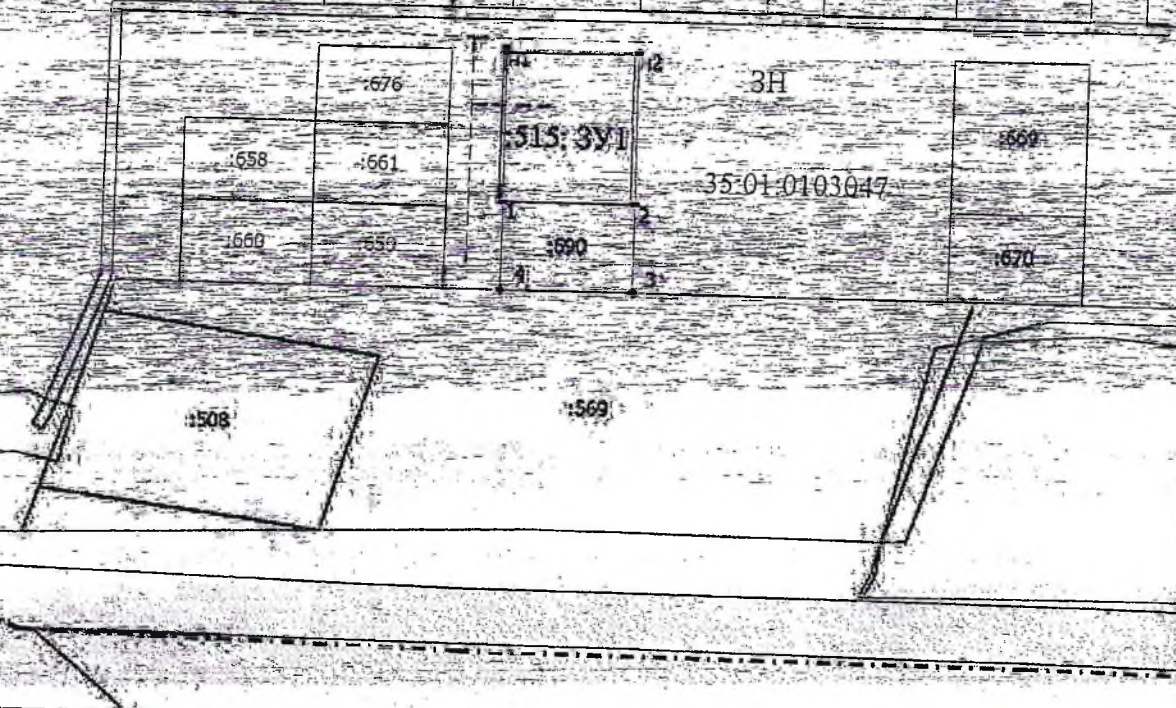

Масштаб 1:2600

Условные обозначения

- Часть границы, местоположение которой определено при выполнении кадастровых работ.
- Характерная точка границы земельного участка, сведения ЕГРН о которой соответствуют требованиям, установленным в соответствии с частью 13 статьи 22 Федерального закона от 13 июля 2015 г. N 218-ФЗ "О государственной регистрации недвижимости"
- Обозначение характерной точки, местоположение которой не изменилось или было уточнено
- Обозначение новой характерной точки
- Часть границы, сведения ЕГРН о которой позволяют однозначно определить ее положение на местности
- Характерная точка границы земельного участка, сведения о которой отсутствуют в ЕГРН, местоположение которой определено при кадастровых работах (новая характерная точка)
- Смежный земельный участок
- Граница кадастрового квартала
- дорога, посредством которой обеспечивается доступ к участку
- Образуемый земельный участок
- Номер кадастрового квартала
- Зона населенного пункта

:690

 :515:3У1
 35:01:0103047
 ЗН

