


Утверждена
~~постановлением~~ *Администрации*
 (наименование документа об утверждении, включая наименование
Администрации Вытегорского
 органов государственной власти или органов местного самоуправления
муниципального
 принявших решение об утверждении схемы или подписавших
Котельникова
 (оглашение о перераспределении земельных участков)
 от *17.05.2017* № *6/16*

Схема расположения земельного участка или земельных участков на кадастровом плане территории

Условный номер земельного участка: :3У1
 Площадь земельного участка 901 м²

Обозначение характерных точек границ	Координаты, м (МСК - 35, зона I)	
	X	Y
1	2	3
1	509 085,06	1 293 295,77
2	509 105,69	1 293 280,89
3	509 086,19	1 293 251,83
4	509 072,90	1 293 260,75
5	509 065,08	1 293 266,00

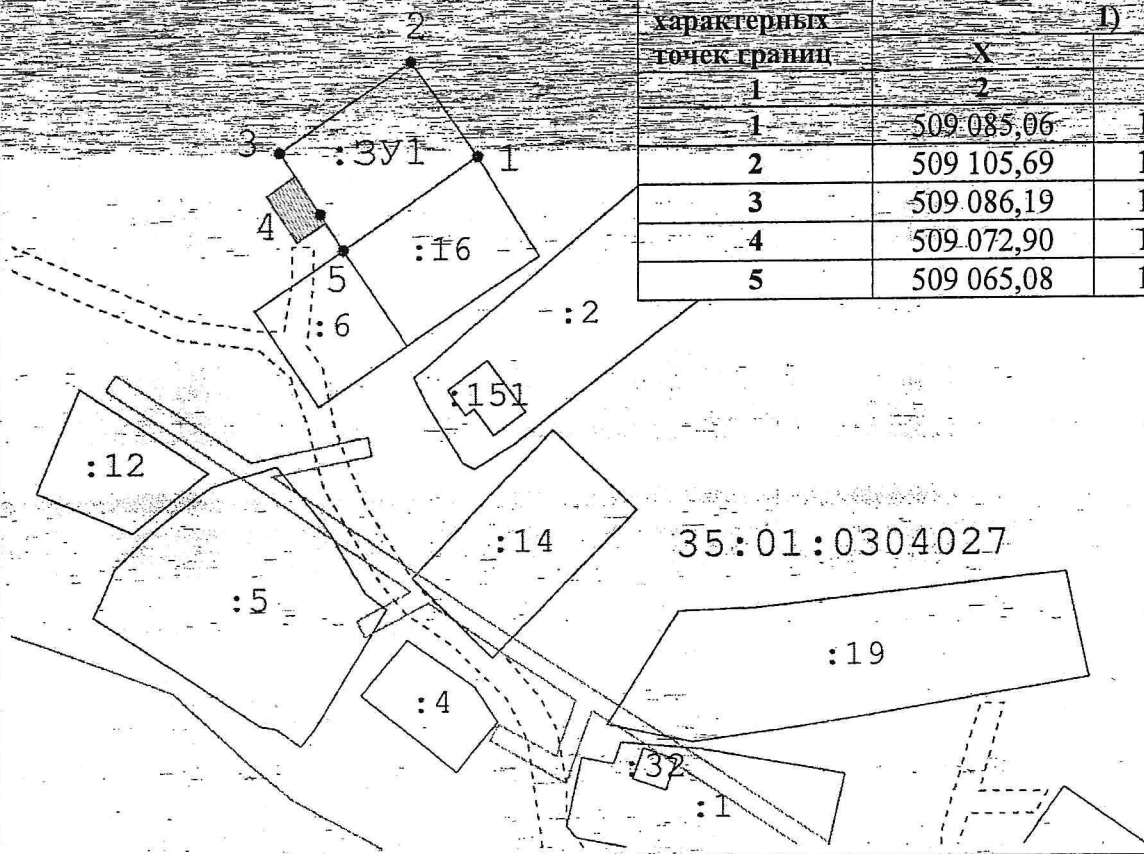

Масштаб 1:1500

Условные обозначения:

- границы земельных участков в соответствии с данными ЕГРН;
- граница охранной зоны инженерных коммуникаций 35:01-6.512;
- граница кадастрового квартала;
- граница образуемого земельного участка;
- точка границы земельного участка, образуемая в процессе кадастровых работ;
- доступ к образуемому земельному участку;
- существующие улицы, дороги, проезды;

35:01:0304027 — номер кадастрового квартала;
 :16 — обозначение земельного участка, внесенного в ЕГРН;
 :3У1 — обозначение образуемого земельного участка.

