


Утверждена  
постановлением Администрации  
(наименование документа об утверждении, включая наименование)  
Администрации Вытегорского  
органов государственной власти или органов местного самоуправления  
муниципального  
принявших решение об утверждении схемы или подписавших  
распоряжение  
(соглашение о перераспределении земельных участков)  
 от 17.05.2014 № 616

**Схема расположения земельного участка или земельных участков на кадастровом плане территории**

Условный номер земельного участка: :ЗУ1		
Площадь земельного участка 901 м <sup>2</sup>		
Обозначение характерных точек границ	Координаты, м (МСК – 35, зона I)	
	X	Y
1	2	3
1	509 085,06	1 293 295,77
2	509 105,69	1 293 280,89
3	509 086,19	1 293 251,83
4	509 072,90	1 293 260,75
5	509 065,08	1 293 266,00

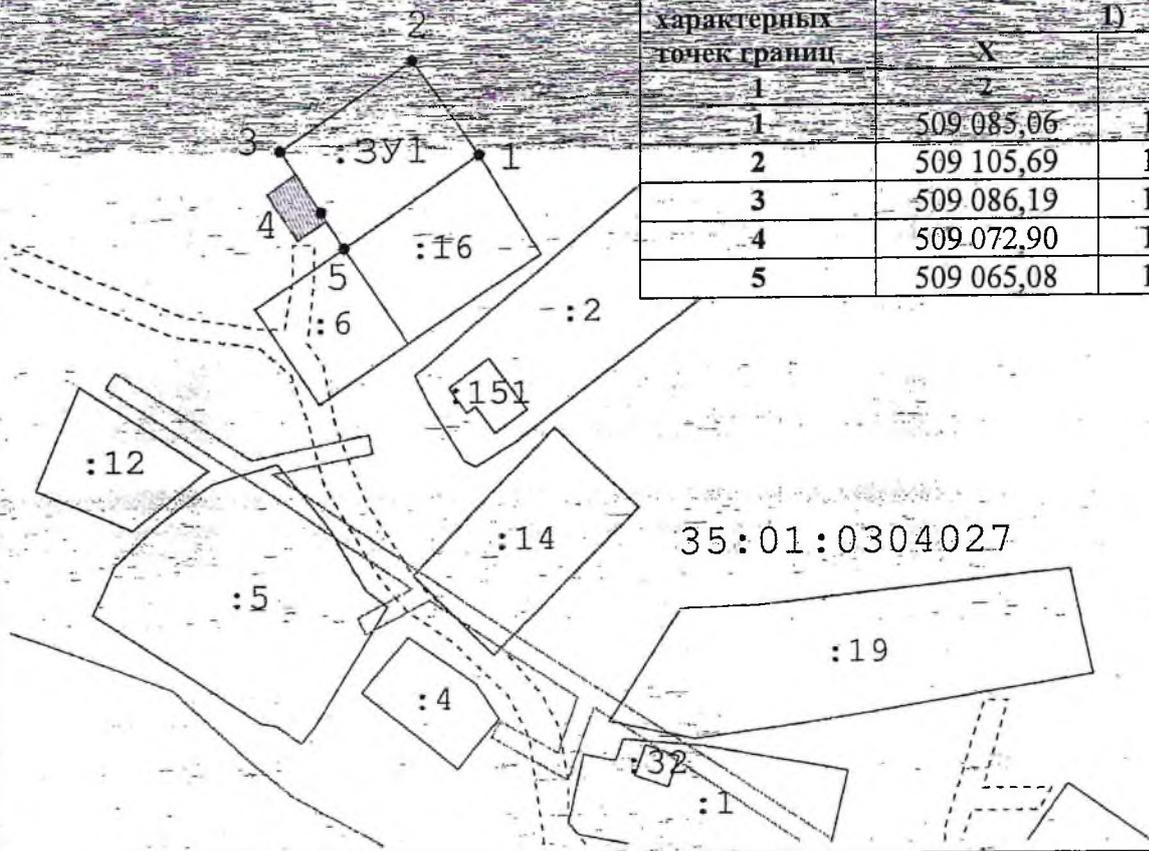

Масштаб 1:1500

**Условные обозначения:**

- границы земельных участков в соответствии с данными ЕГРН;
- граница охранной зоны инженерных коммуникаций 35:01-6.512;
- граница кадастрового квартала;
- граница образуемого земельного участка;
- точка границы земельного участка, образуемая в процессе кадастровых работ;
- доступ к образуемому земельному участку;
- существующие улицы, дороги, проезды;

35:01:0304027 – номер кадастрового квартала;  
 :16 – обозначение земельного участка, внесенного в ЕГРН;  
 :ЗУ1 – обозначение образуемого земельного участка.

