


Утверждена

Постановлением Администрации  
(наименование документа об утверждении, включая  
Вылетского муниципального района  
наименования органов государственной власти или  
ИММОС  
органов местного самоуправления, принявших

решение об утверждении схемы или подписавших  
соглашение о перераспределении земельных участков)

от 27.05.2024 г. № 675

### Схема расположения земельного участка или земельных участков на кадастровом плане территории

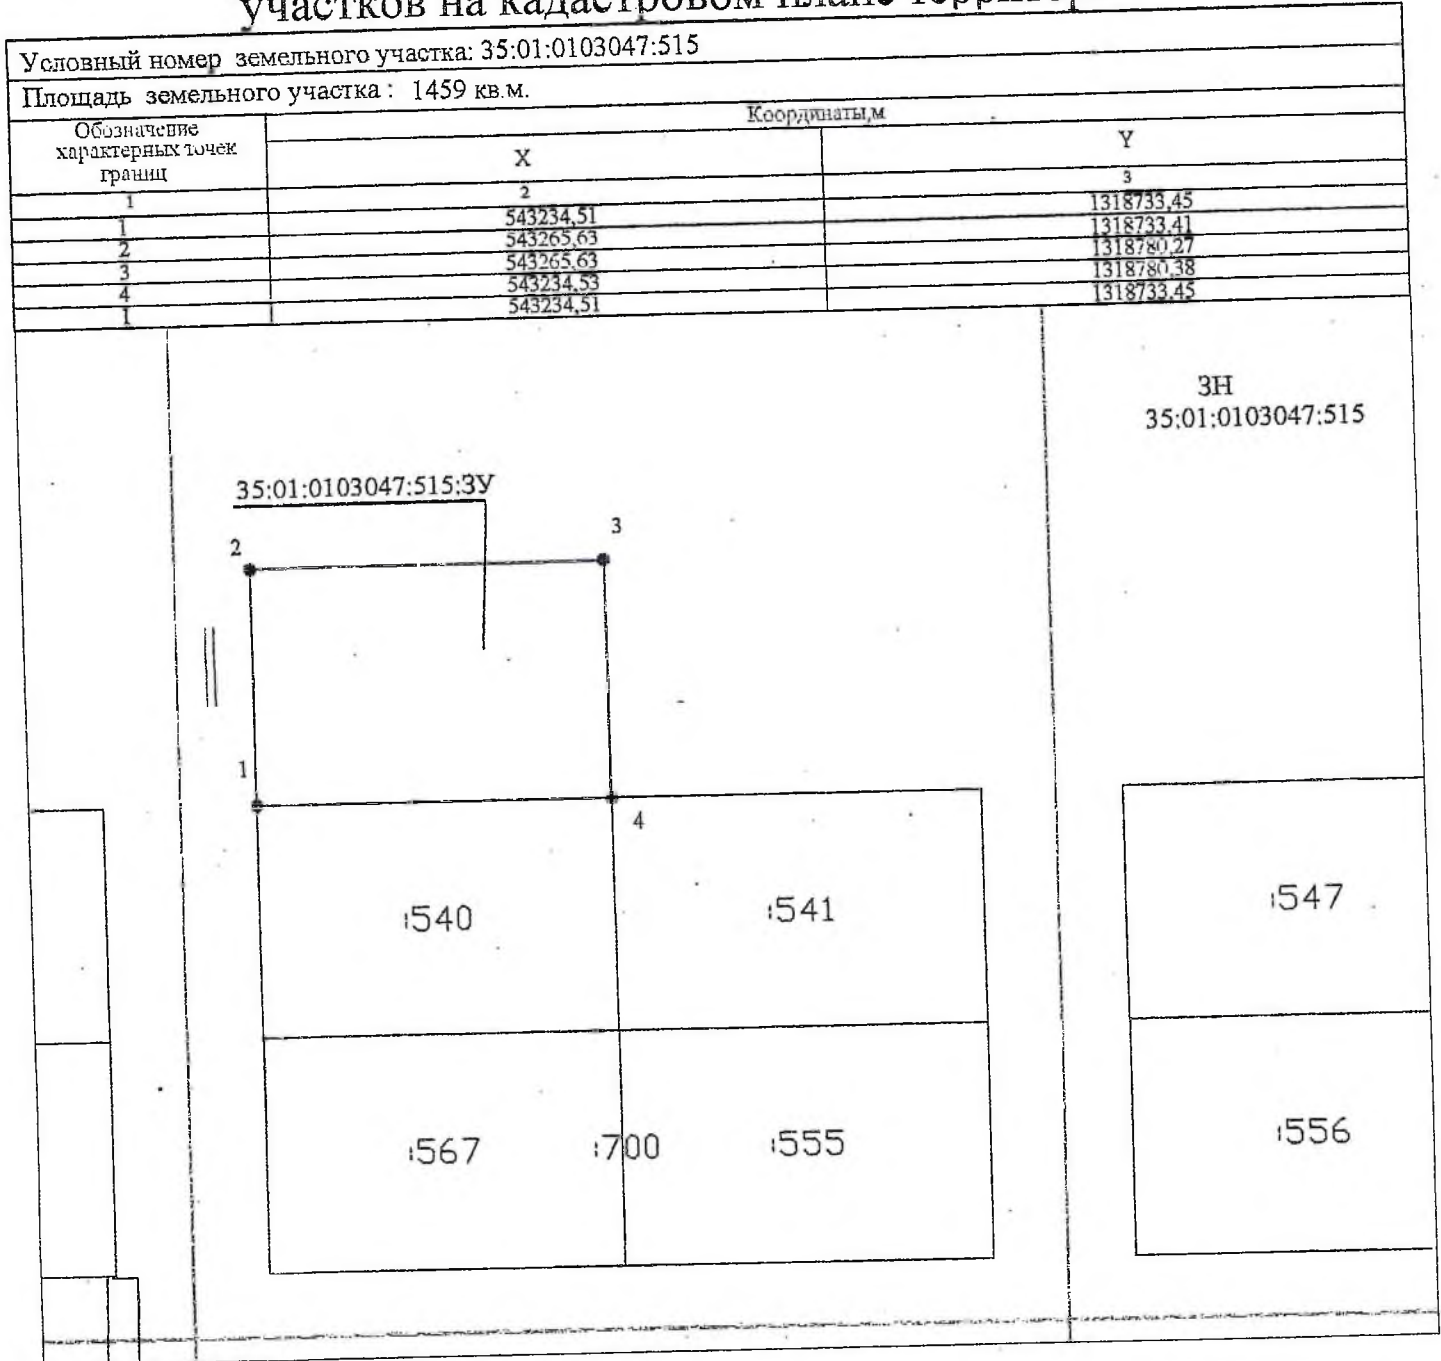

Система координат: МСК 35 1 зона  
Условные обозначения:

Масштаб 1:1000

- граница кадастрового квартала
- вновь образованная часть границы, сведения о которой достаточны для определения ее местоположения
- существующая часть границы, имеющиеся в ГКН сведения о которой достаточны для определения ее местоположения

- 35:01:0103047:515 - номер кадастрового квартала
- 35:01:0103047:515:3У - обозначение образуемого земельного участка
- :540 - обозначение земельного участка
- 1 - характерная точка границы
- - обозначение доступа к образуемому земельному участку
- 3Н - территориальная зона

