


Утверждена

Постановление Администрации
(наименование документа об утверждении, включая
Вытегорского муниципального района
наименования органов государственной власти или
ИММО
органов местного самоуправления, принявших

решение об утверждении схемы или подписавших
соглашение о перераспределении земельных участков)

от 28.05.2024 г. № 674

Схема расположения земельного участка или земельных участков на кадастровом плане территории

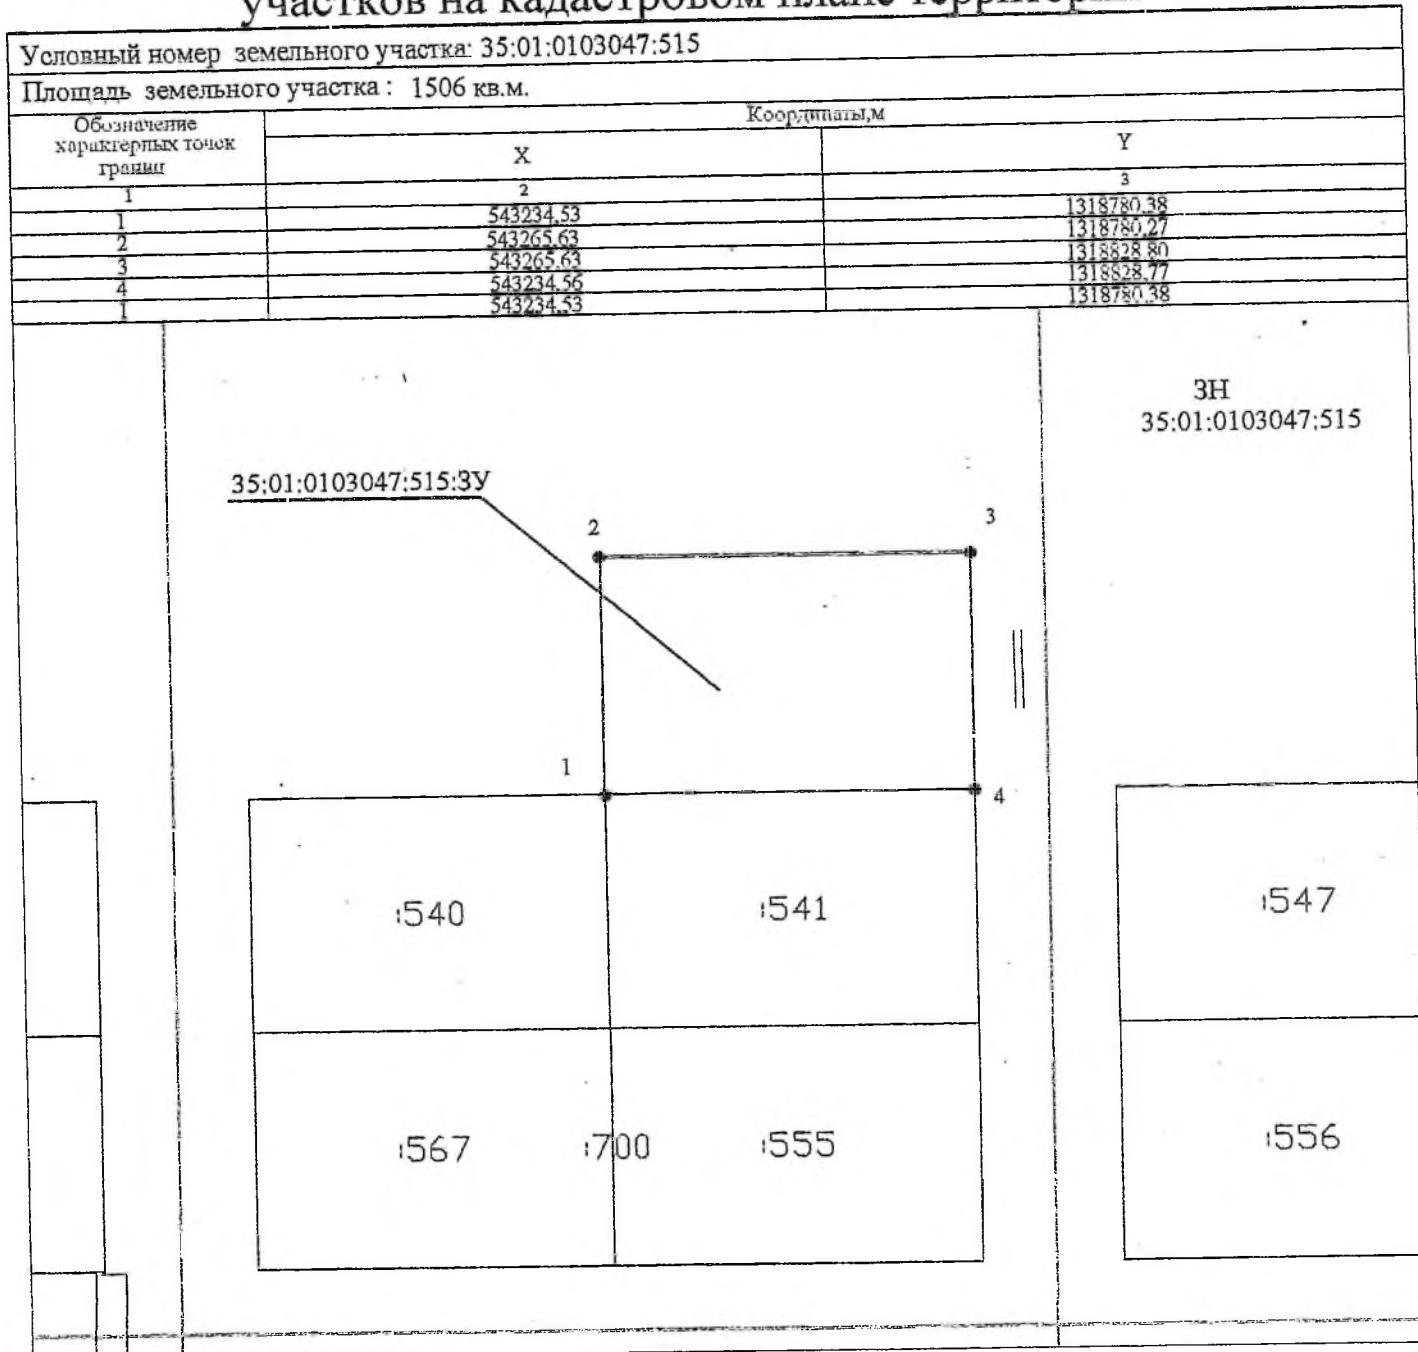

Система координат: МСК 35 1 зона
Условные обозначения:

Масштаб 1:1000

- граница кадастрового квартала
- вновь образованная часть границы, сведения о которой достаточны для определения ее местоположения
- существующая часть границы, имеющиеся в ГКН сведения о которой достаточны для определения ее местоположения

:5:01:0103047:515 - номер кадастрового квартала
5:01:0103047:515:3У - обозначение образуемого земельного участка

- :541 - обозначение земельного участка
- 1 - характерная точка границы
- обозначение доступа к образуемому земельному участку
- ЗН - территориальная зона

