

Утверждена

постановлением Администрации
(наименование документа об утверждении, включая наименование органов государственной власти или органов местного самоуправления, принявших решение об утверждении схемы или подписавших соглашение о перераспределении земельных участков)


от 16.06.2005 г. № 830

Схема расположения земельного участка или земельных участков на кадастровом плане территории

Условный номер земельного участка:

Площадь земельного участка: 3000 кв.м.

Обозначение характерных точек границ	Координаты, м	
	X	Y
1		
1	534121.96	1251726.62
2	534132.85	1251721.83
3	534137.17	1251730.65
4	534144.67	1251727.08
5	534142.86	1251723.76
6	534190.01	1251706.43
7	534187.34	1251698.30
8	534182.77	1251695.12
9	534189.87	1251685.39
10	534194.44	1251688.57
11	534197.43	1251753.99
12	534131.16	1251760.72
1	534121.96	1251726.62

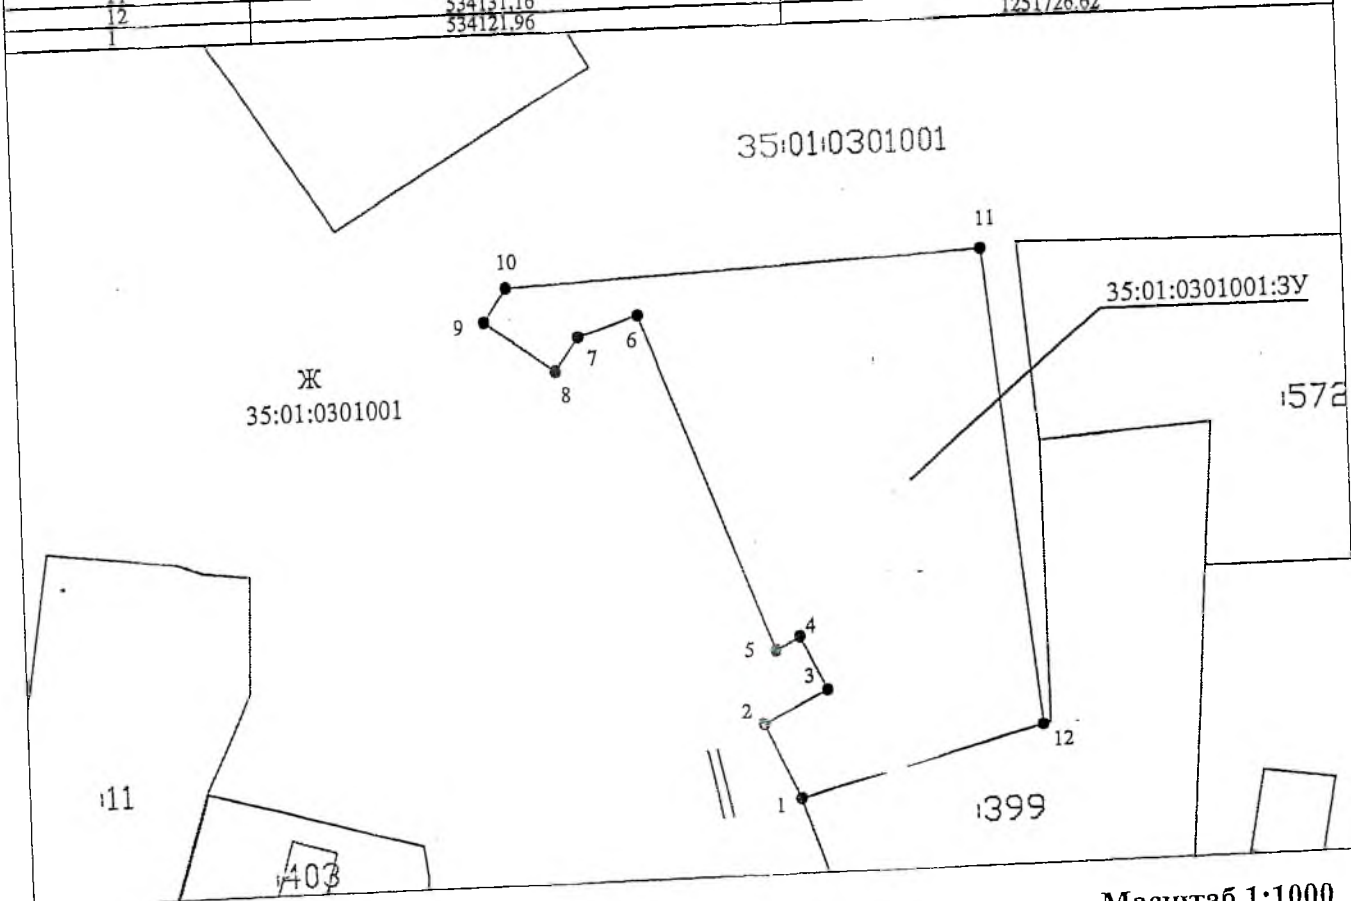

Система координат: МСК 35 1 зона
Условные обозначения:

Масштаб 1:1000

- граница кадастрового квартала
- вновь образованная часть границы, сведения о которой достаточны для определения ее местоположения
- существующая часть границы, имеющиеся в ГКН сведения о которой достаточны для определения ее местоположения
- номер кадастрового квартала
- 35:01:0301001 — обозначение образуемого земельного участка
- 35:01:0301001:3Y — обозначение земельного участка
- 1399 — обозначение земельного участка
- 1 — характерная точка границы
- — — — — обозначение доступа к образуемому земельному участку
- Ж — обозначение территориальной зоны

