

Информация о предоставлении земельного участка из земель населенных пунктов:

В аренду, вид разрешенного использования – для ведения личного подсобного хозяйства (приусадебный земельный участок):

Местоположение: Российская Федерация, Вологодская область, Вытегорский муниципальный район, сельское поселение Анхимовское, д. Анхимово, площадью – 1002 кв.м.

Граждане, заинтересованные в предоставлении указанного земельного участка для целей, указанных в настоящем извещении в течение тридцати дней соответственно со дня опубликования и размещения настоящего извещения вправе подать заявление о намерении участия в аукционе на право заключения договора аренды земельного участка.

Указанные заявления могут быть поданы лично заявителем (его представителем) или посредством почтового отправления по адресу комитета по управлению муниципальным имуществом Администрации Вытегорского муниципального района (далее – Комитет): Вологодская область, г. Вытегра, пр. Ленина, д. 68, каб. 35. Дата окончания приема заявлений по истечении тридцати дней со дня опубликования извещения или его размещения на сайте торгов в зависимости, что наступит позднее.

Также можно ознакомиться с данной информацией на официальном сайте Вытегорского муниципального района (35vytegoriskij.gosuslugi.ru), сайтах сельских поселений по месту нахождения земельных участков и в информационно - телекоммуникационной сети «Интернет» на официальном сайте торгов ГИС ТОРГИ (www.torgi.gov.ru), определенном Правительством Российской Федерации.

УТВЕРЖДЕНА

Костановичевский Александр
(наименование документа об утверждении, включая

Вытегорского
наименование органов государственной власти или

Муниципального
органов местного самоуправления, принявших решение

об утверждении схемы или подписавших соглашение
о перераспределении земельных участков)


от 05.03.2015 № 301

СХЕМА

расположения земельного участка или земельных участков на кадастровом плане территории

Условный номер земельного участка: <u>3У1</u>		
Площадь земельного участка <u>1002</u> м ²		
<p>(указывается проектная площадь образуемого земельного участка, вычисленная с использованием технологических и программных средств, в том числе размещенных на официальном сайте федерального органа исполнительной власти, уполномоченного Правительством Российской Федерации на осуществление государственного кадастрового учета, государственной регистрации прав, ведение Единого государственного реестра недвижимости и предоставление сведений, содержащихся в Едином государственном реестре недвижимости, в информационно-телекоммуникационной сети «Интернет» (далее – официальный сайт), с округлением до 1 квадратного метра. Указанное значение площади земельного участка может быть уточнено при проведении кадастровых работ не более чем на десять процентов)</p>		
Обозначение характерных точек границ	Координаты, м (указываются в случае подготовки схемы расположения земельного участка с использованием технологических и программных средств, в том числе размещенных на официальном сайте. Значения координат, полученные с использованием указанных технологических и программных средств, указываются с округлением до 0,01 метра)	
	X	Y
1	2	3
н1	545 989,96	1 303 182,03
н2	546 005,55	1 303 152,11
н3	546 036,91	1 303 152,11
н4	546 025,15	1 303 182,32




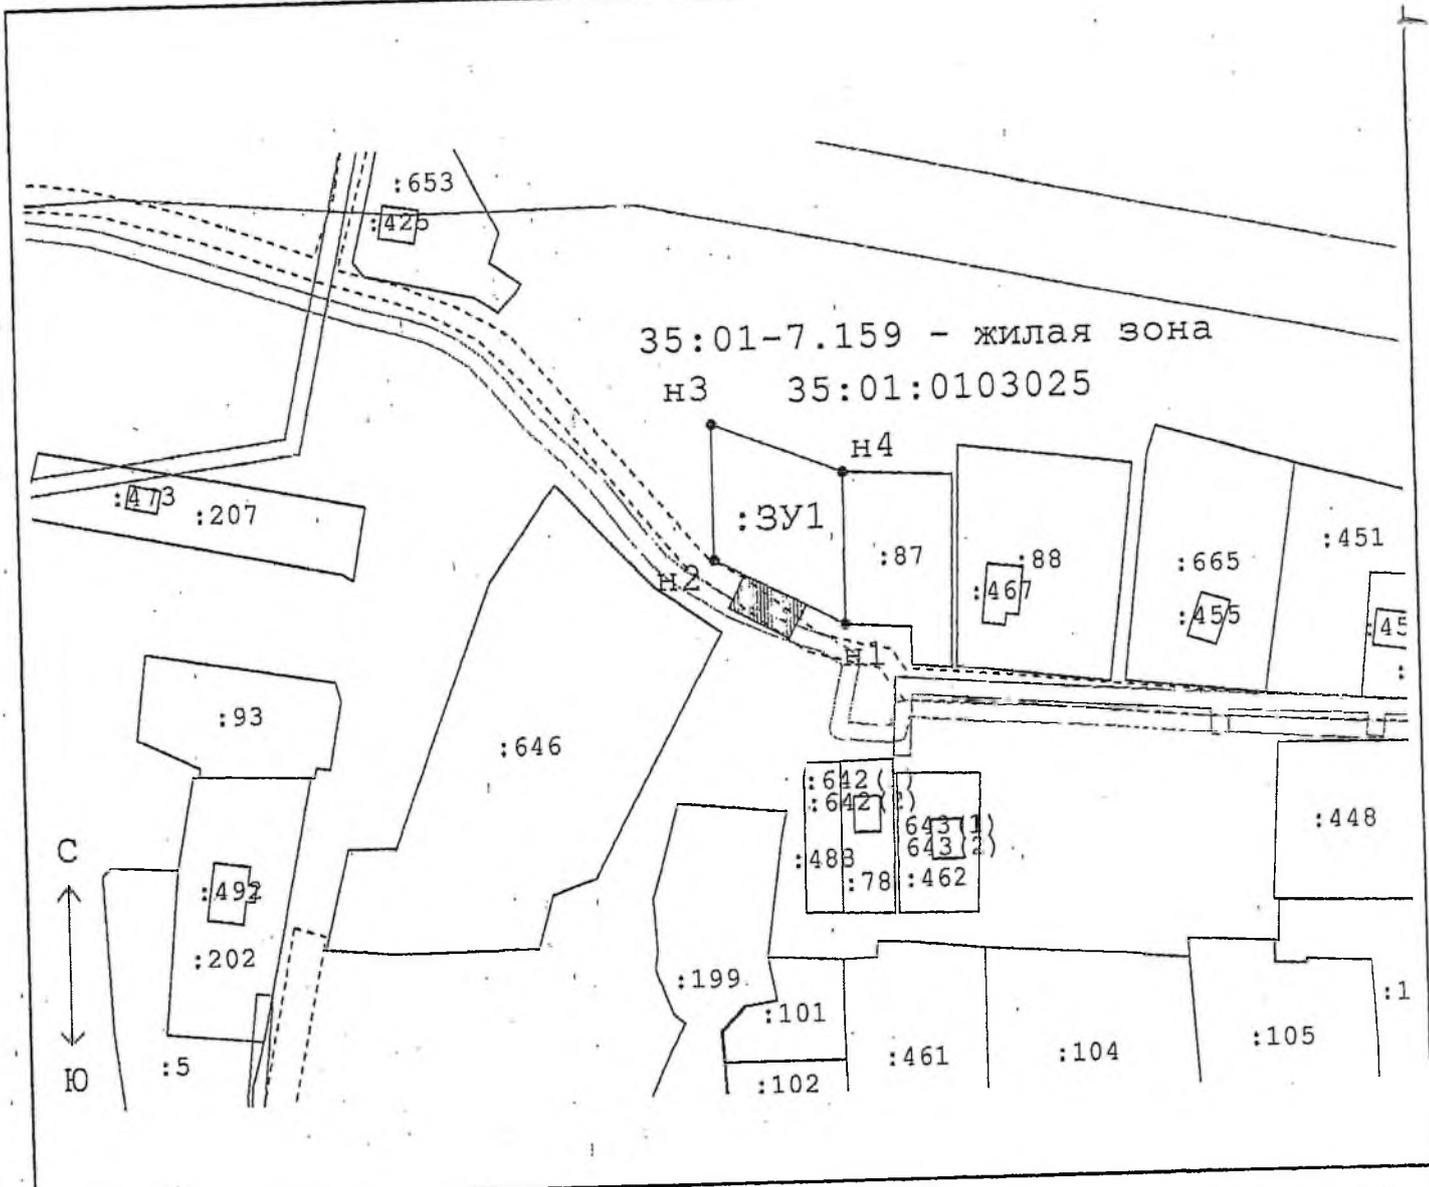

Масштаб 1:1500

Система координат МСК 35, зона 1

УСЛОВНЫЕ ОБОЗНАЧЕНИЯ:

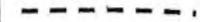-  - границы земельных участков, внесенные в ЕГРН;
-  - граница охранной зоны инженерных коммуникаций 35:01-6.48; 35:01-6.699; 35:01-6.302;
-  - граница кадастрового квартала;
-  - граница образуемого земельного участка;
-  - точка границы земельного участка, образуемая в процессе кадастровых работ;
-  - существующие улицы, дороги, проезды;
-  - доступ к образуемому земельному участку;
- 35:01:0103025 - номер кадастрового квартала;
- :665 - обозначение земельного участка, внесенного в ЕГРН;
- :3У1 - обозначение образуемого земельного участка;
- 35:01-7.159 - обозначение зоны с особыми условиями использования территории.

