

Информация о предоставлении земельного участка из земель населенных пунктов:

В аренду, вид разрешенного использования – ведение садоводства:

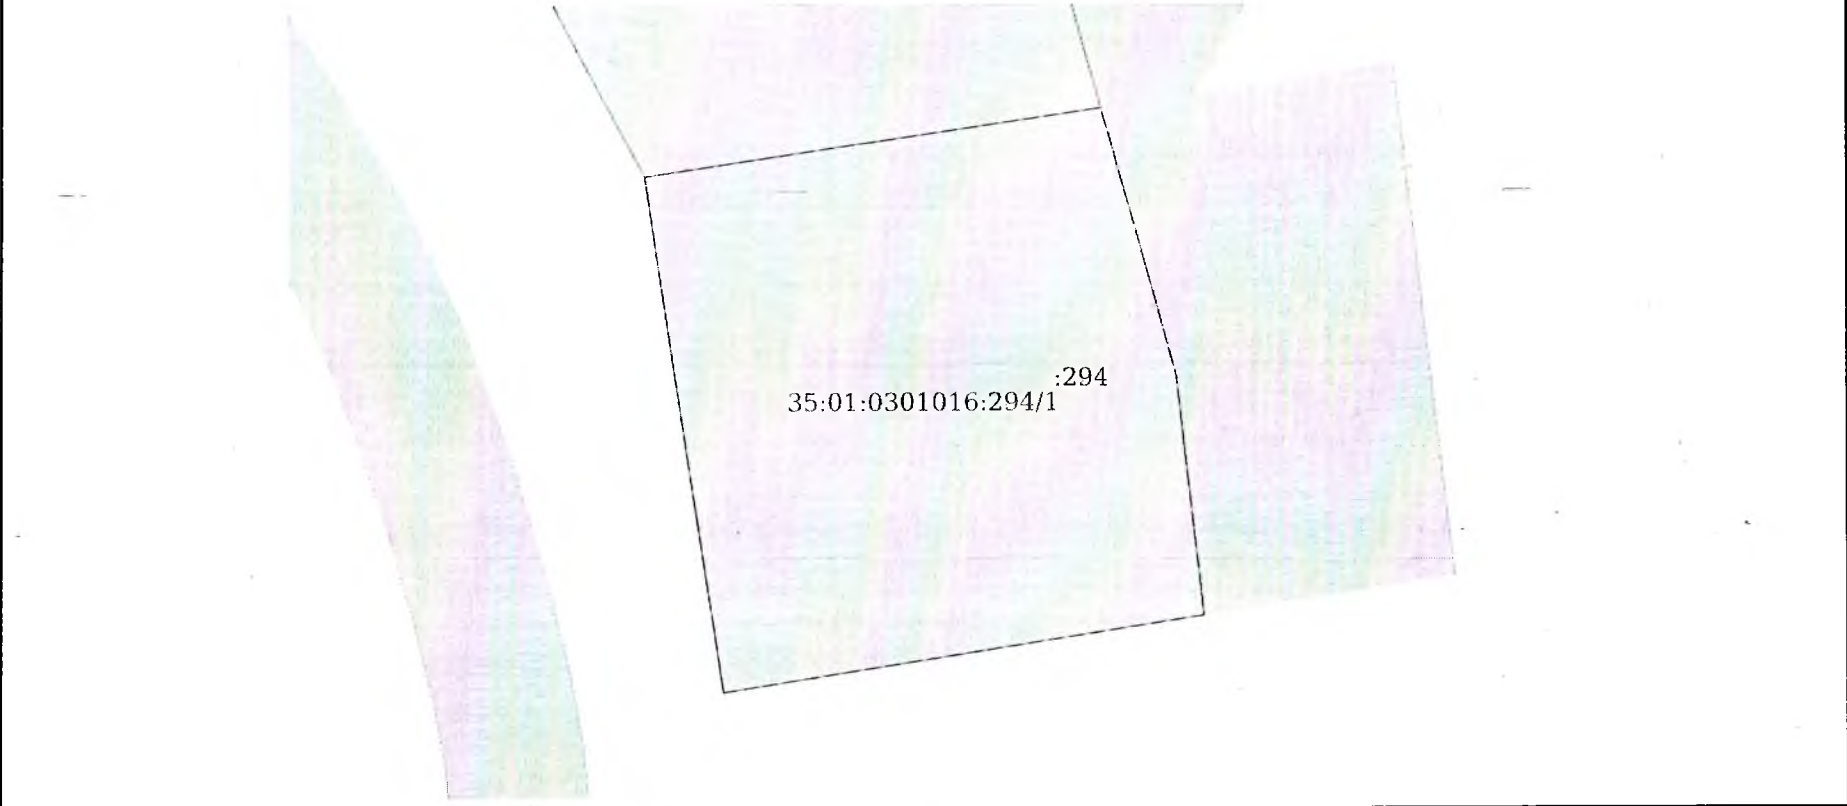
Местоположение: Российская Федерация, Вологодская область, Вытегорский муниципальный район, сельское поселение Оштинское, деревня Ежины, с кадастровым номером 35:01:0301016:294, площадью – 2000 кв.м.

Граждане, заинтересованные в предоставлении указанного земельного участка для целей, указанных в настоящем извещении в течение тридцати дней соответственно со дня опубликования и размещения настоящего извещения вправе подать заявление о намерении участия в аукционе на право заключения договора аренды земельного участка.

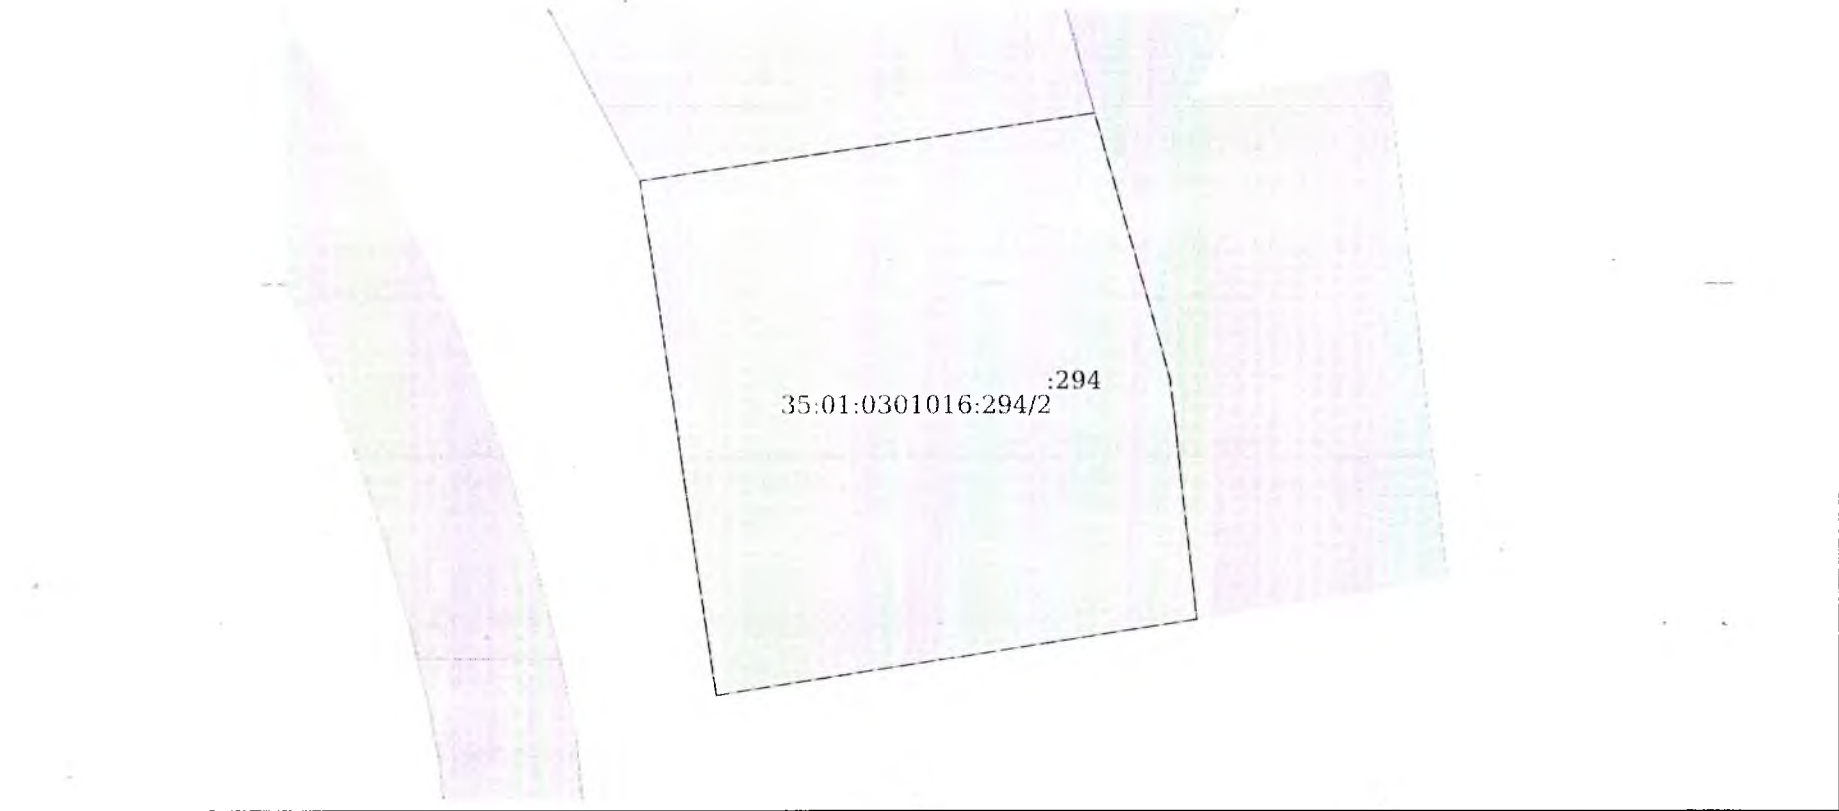
Указанные заявления могут быть поданы лично заявителем (его представителем) или посредством почтового отправления по адресу комитета по управлению муниципальным имуществом Администрации Вытегорского муниципального района (далее – Комитет): Вологодская область, г. Вытегра, пр. Ленина, д. 68, каб. 35. Дата окончания приема заявлений по истечении тридцати дней со дня опубликования извещения или его размещения на сайте торгов в зависимости, что наступит позднее.

Также можно ознакомиться с данной информацией на официальном сайте Вытегорского муниципального района (35vytegoriskij.gosuslugi.ru), сайте сельского поселения Оштинское по месту нахождения земельного участка и в информационно - телекоммуникационной сети «Интернет» на официальном сайте торгов ГИС ТОРГИ (www.torgi.gov.ru), определенном Правительством Российской Федерации.

Выписка из Единого государственного реестра недвижимости об объекте недвижимости
Сведения о частях земельного участка

Земельный участок			
вид объекта недвижимости			
Лист № 1 раздела 4	Всего листов раздела 4: 2	Всего разделов: 7	Всего листов выписки: 13
19.05.2025г. № КУВИ-001/2025-108013246			
Кадастровый номер:		35:01:0301016:294	
План (чертеж, схема) части земельного участка		Учетный номер части: 35:01:0301016:294/1	
			
Масштаб 1:500		Условные обозначения:	

полное наименование должности		ДОКУМЕНТ ПОДПИСАН ЭЛЕКТРОННОЙ ПОДПИСЬЮ	инициалы, фамилия
	Сертификат: 009F0BDC181A023B64897F1E2579BEFB50		
	Владелец: ФЕДЕРАЛЬНАЯ СЛУЖБА ГОСУДАРСТВЕННОЙ РЕГИСТРАЦИИ, КАДАСТРА И КАРТОГРАФИИ Действителен: с 02.08.2024 по 26.10.2025		

Земельный участок			
вид объекта недвижимости			
Лист № 2 раздела 4	Всего листов раздела 4: 2	Всего разделов: 7	Всего листов выписки: 13
19.05.2025г. № КУВИ-001/2025-108013246			
Кадастровый номер:		35:01:0301016:294	
План (чертеж, схема) части земельного участка		Учетный номер части: 35:01:0301016:294/2	
			
Масштаб 1:500	Условные обозначения:		

полное наименование должности		ДОКУМЕНТ ПОДПИСАН ЭЛЕКТРОННОЙ ПОДПИСЬЮ	инициалы, фамилия
	Сертификат: 009F0BDC181A023B64597F1E2579BEFB50		
	Владелец: ФЕДЕРАЛЬНАЯ СЛУЖБА ГОСУДАРСТВЕННОЙ		
	РЕГИСТРАЦИИ, КАДАСТРА И КАРТОГРАФИИ		
Действителен: с 02.08.2024 по 26.10.2025			