

УТВЕРЖДЕНА

*Постановление Администрации
Вытегорского муниципального района*


(наименование документа об утверждении, включая наименования органов государственной власти или органов местного самоуправления, принявших решение об утверждении схемы или подписавших соглашение о перераспределении земельных участков)

от 28.05.2024 № 673

Условный номер земельного участка:

Площадь земельного участка: 1000 кв.м.

Обозначение характерных точек границ	Координаты, м	
	X	Y
1	553913,84	1277862,14
1	553928,97	1277893,29
2	553902,95	1277906,57
3	553888,29	1277875,61
4	553913,84	1277862,14

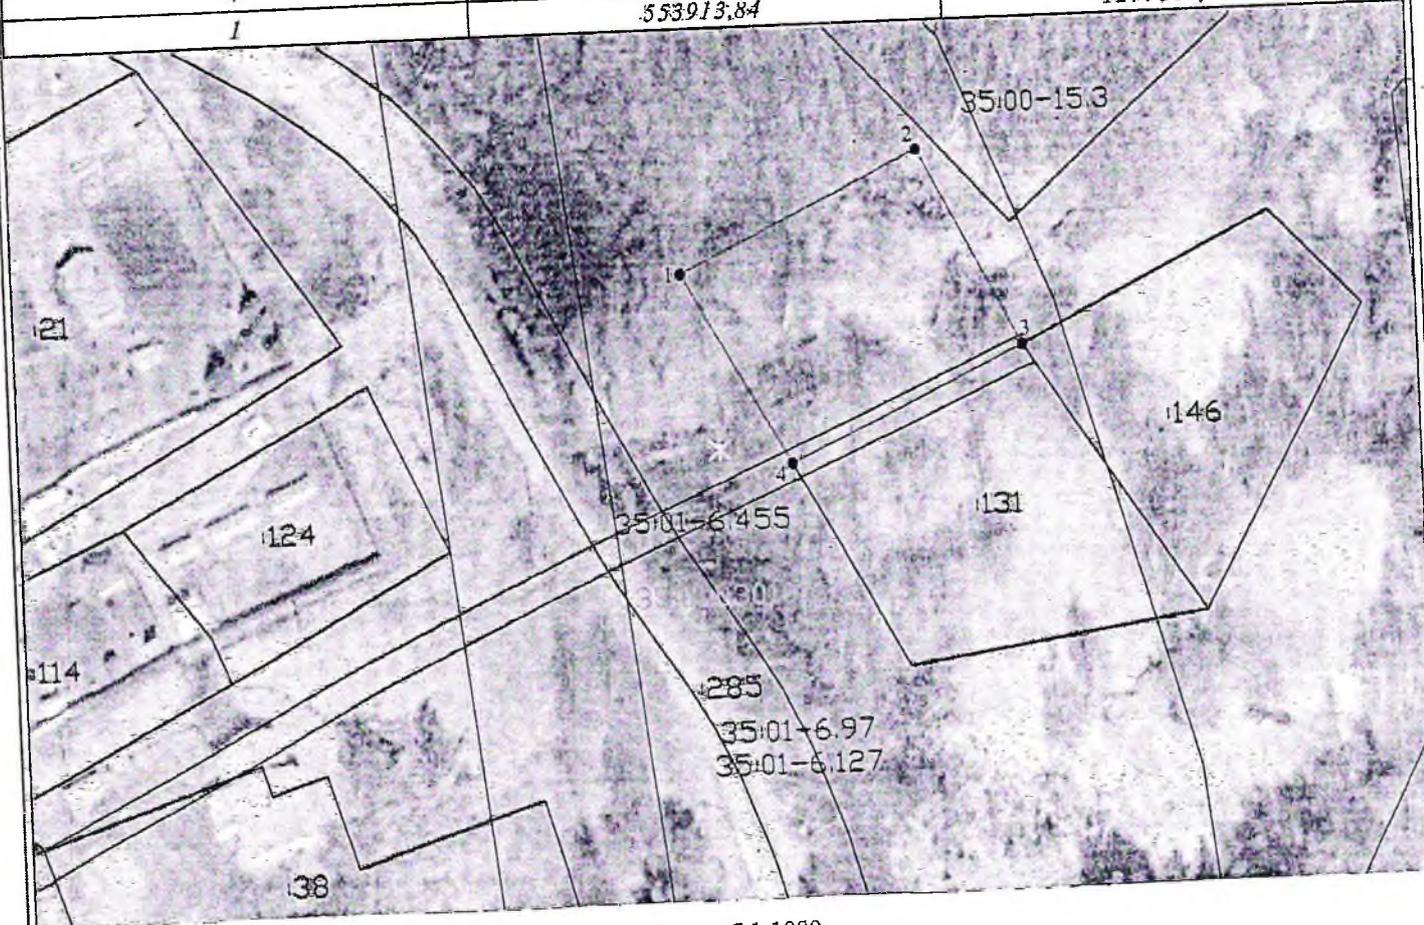

Масштаб 1:1000

Условные обозначения:

- 1 - характерная точка границы, сведения о которой позволяют однозначно определить её на местности
 - - вновь образованная часть границы, сведения о которой достаточны для определения её местоположения
 - - существующая часть границы, имеющиеся в ЕГРН сведения о которой достаточны для определения её местоположения
 - - - - - часть границы, прекращающая существование
 - - - - - граница кадастрового деления
 - 13 - обозначение земельного участка
- 35:01-4.137 - реестровый номер границы населенного пункта
 35:01-6.651 - реестровый номер границы зоны с особыми условиями использования территории
 35:01-0301015 - обозначение кадастрового квартала

