

Утверждена

*постановлением Администрации*

(наименование документа об утверждении, включая

*муниципального района*

наименования органов государственной власти или

*муниципального района*

органов местного самоуправления, принявших  
решение об утверждении схемы или подписавших  
соглашение о перераспределении земельных участков)

от N

*от 23.06.2025 N 850*


Схема

расположения земельного участка или земельных участков на кадастровом плане  
территорий

Условный номер земельного участка: 35:01:0301016:3У1		
Площадь земельного участка: 928 кв.м.		
Обозначение характерных точек границ	Координаты, м	
	X	Y
1	2	3
1	553920.85	1277858.44
2	553945.63	1277845.43
3	553961.02	1277867.05
4	553935.98	1277889.59



Кадастровый квартал: 35:01:0301016  
Система координат: МСК-35, зона 1

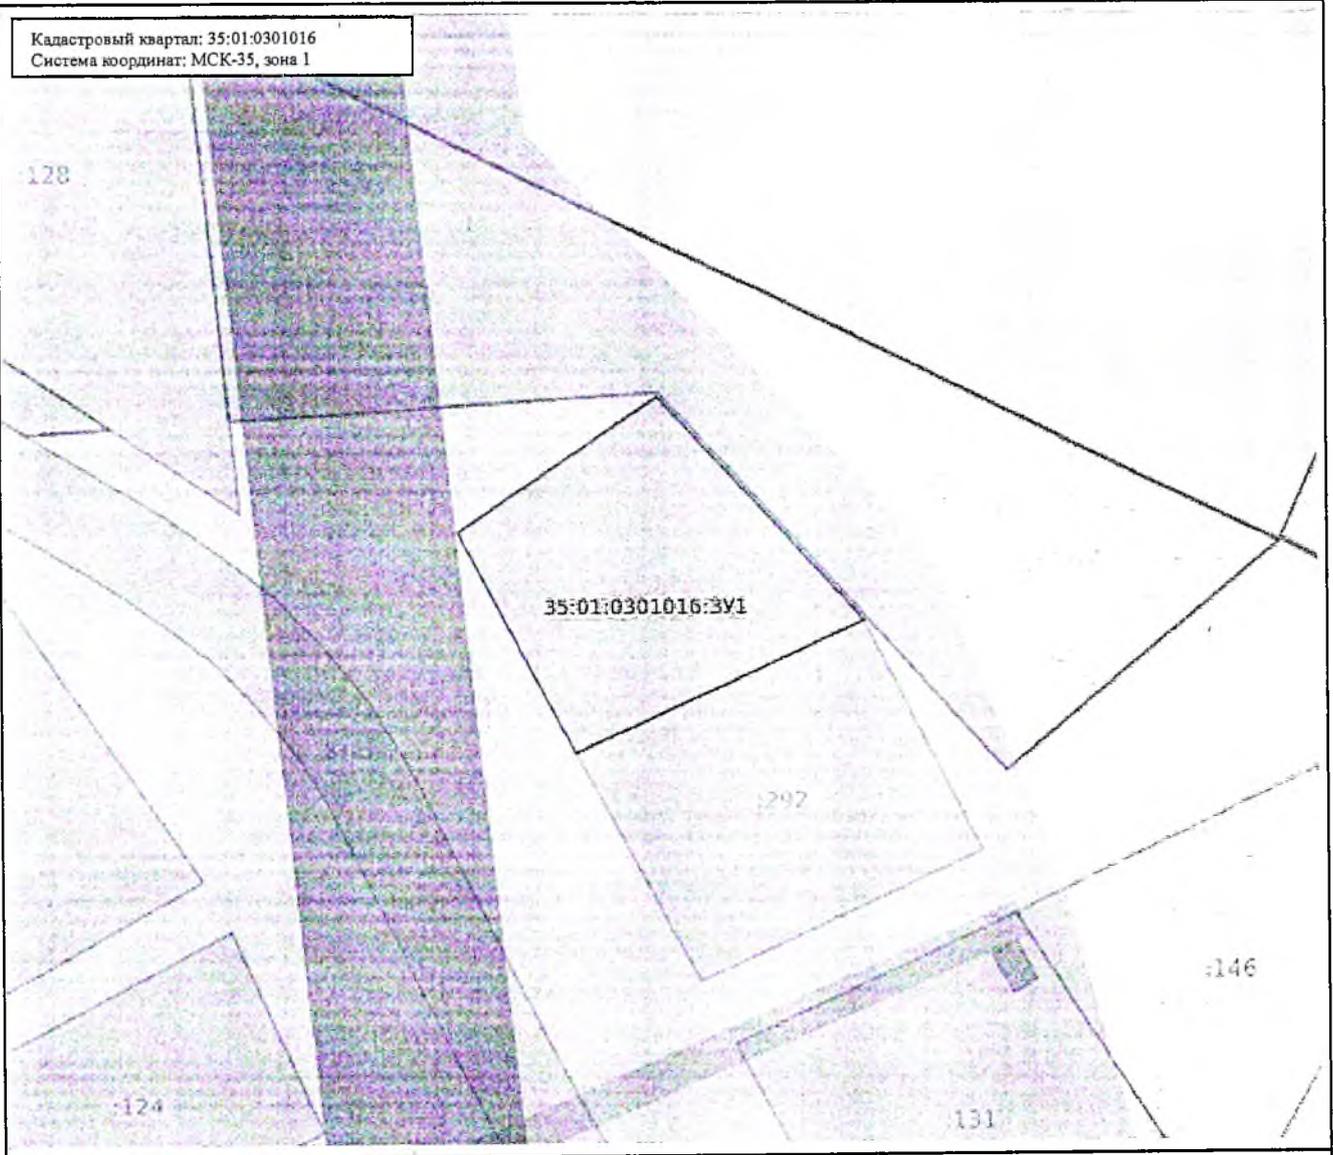

Масштаб: 1:800

Условные обозначения:

	0.00	Государственная граница Российской Федерации		00:00-00.00	Территория опережающего развития
	00.00-00.00	Границы между субъектами Российской Федерации		00:00-00.00	Зоны территориального развития Российской Федерации
	00:00-00.00	Границы муниципальных образований		00:00-00.00	Игорная зона
	00:00-00.00	Границы населенных пунктов		00:00-00.00	Лесничество
	00:00-000000.00	Кадастровые кварталы		00:00-000000.00	Утвержденный проект межевания территории
	00:00-000000.00	Сооружения		00:00-00.00	Границы территории, в отношении которой устанавливается публичный сервитут
	00:00-000000.00	Объекты незавершенного строительства		00:00-00.00	Байкальская природная территория и ее экологические зоны
	00:00-000000.00	Здания		00:00-00.00	Территория, в отношении которой принято решение о резервировании земель для государственных и муниципальных нужд
	00:00-000000.00	Земельные участки		00:00-00.00	Образованные ЗУ
	00:00-00.00	Зоны с особыми условиями использования территории		00:00-000000.00	
	00:00-00.00	Территориальная зона			
	00:00-00.00	Территория объекта культурного наследия			
	00:00-00.00	Особо охраняемая природная территория			
	00:00-00.00	Особая экономическая зона			
	00:00-00.00	Охотничьи угодья			

